


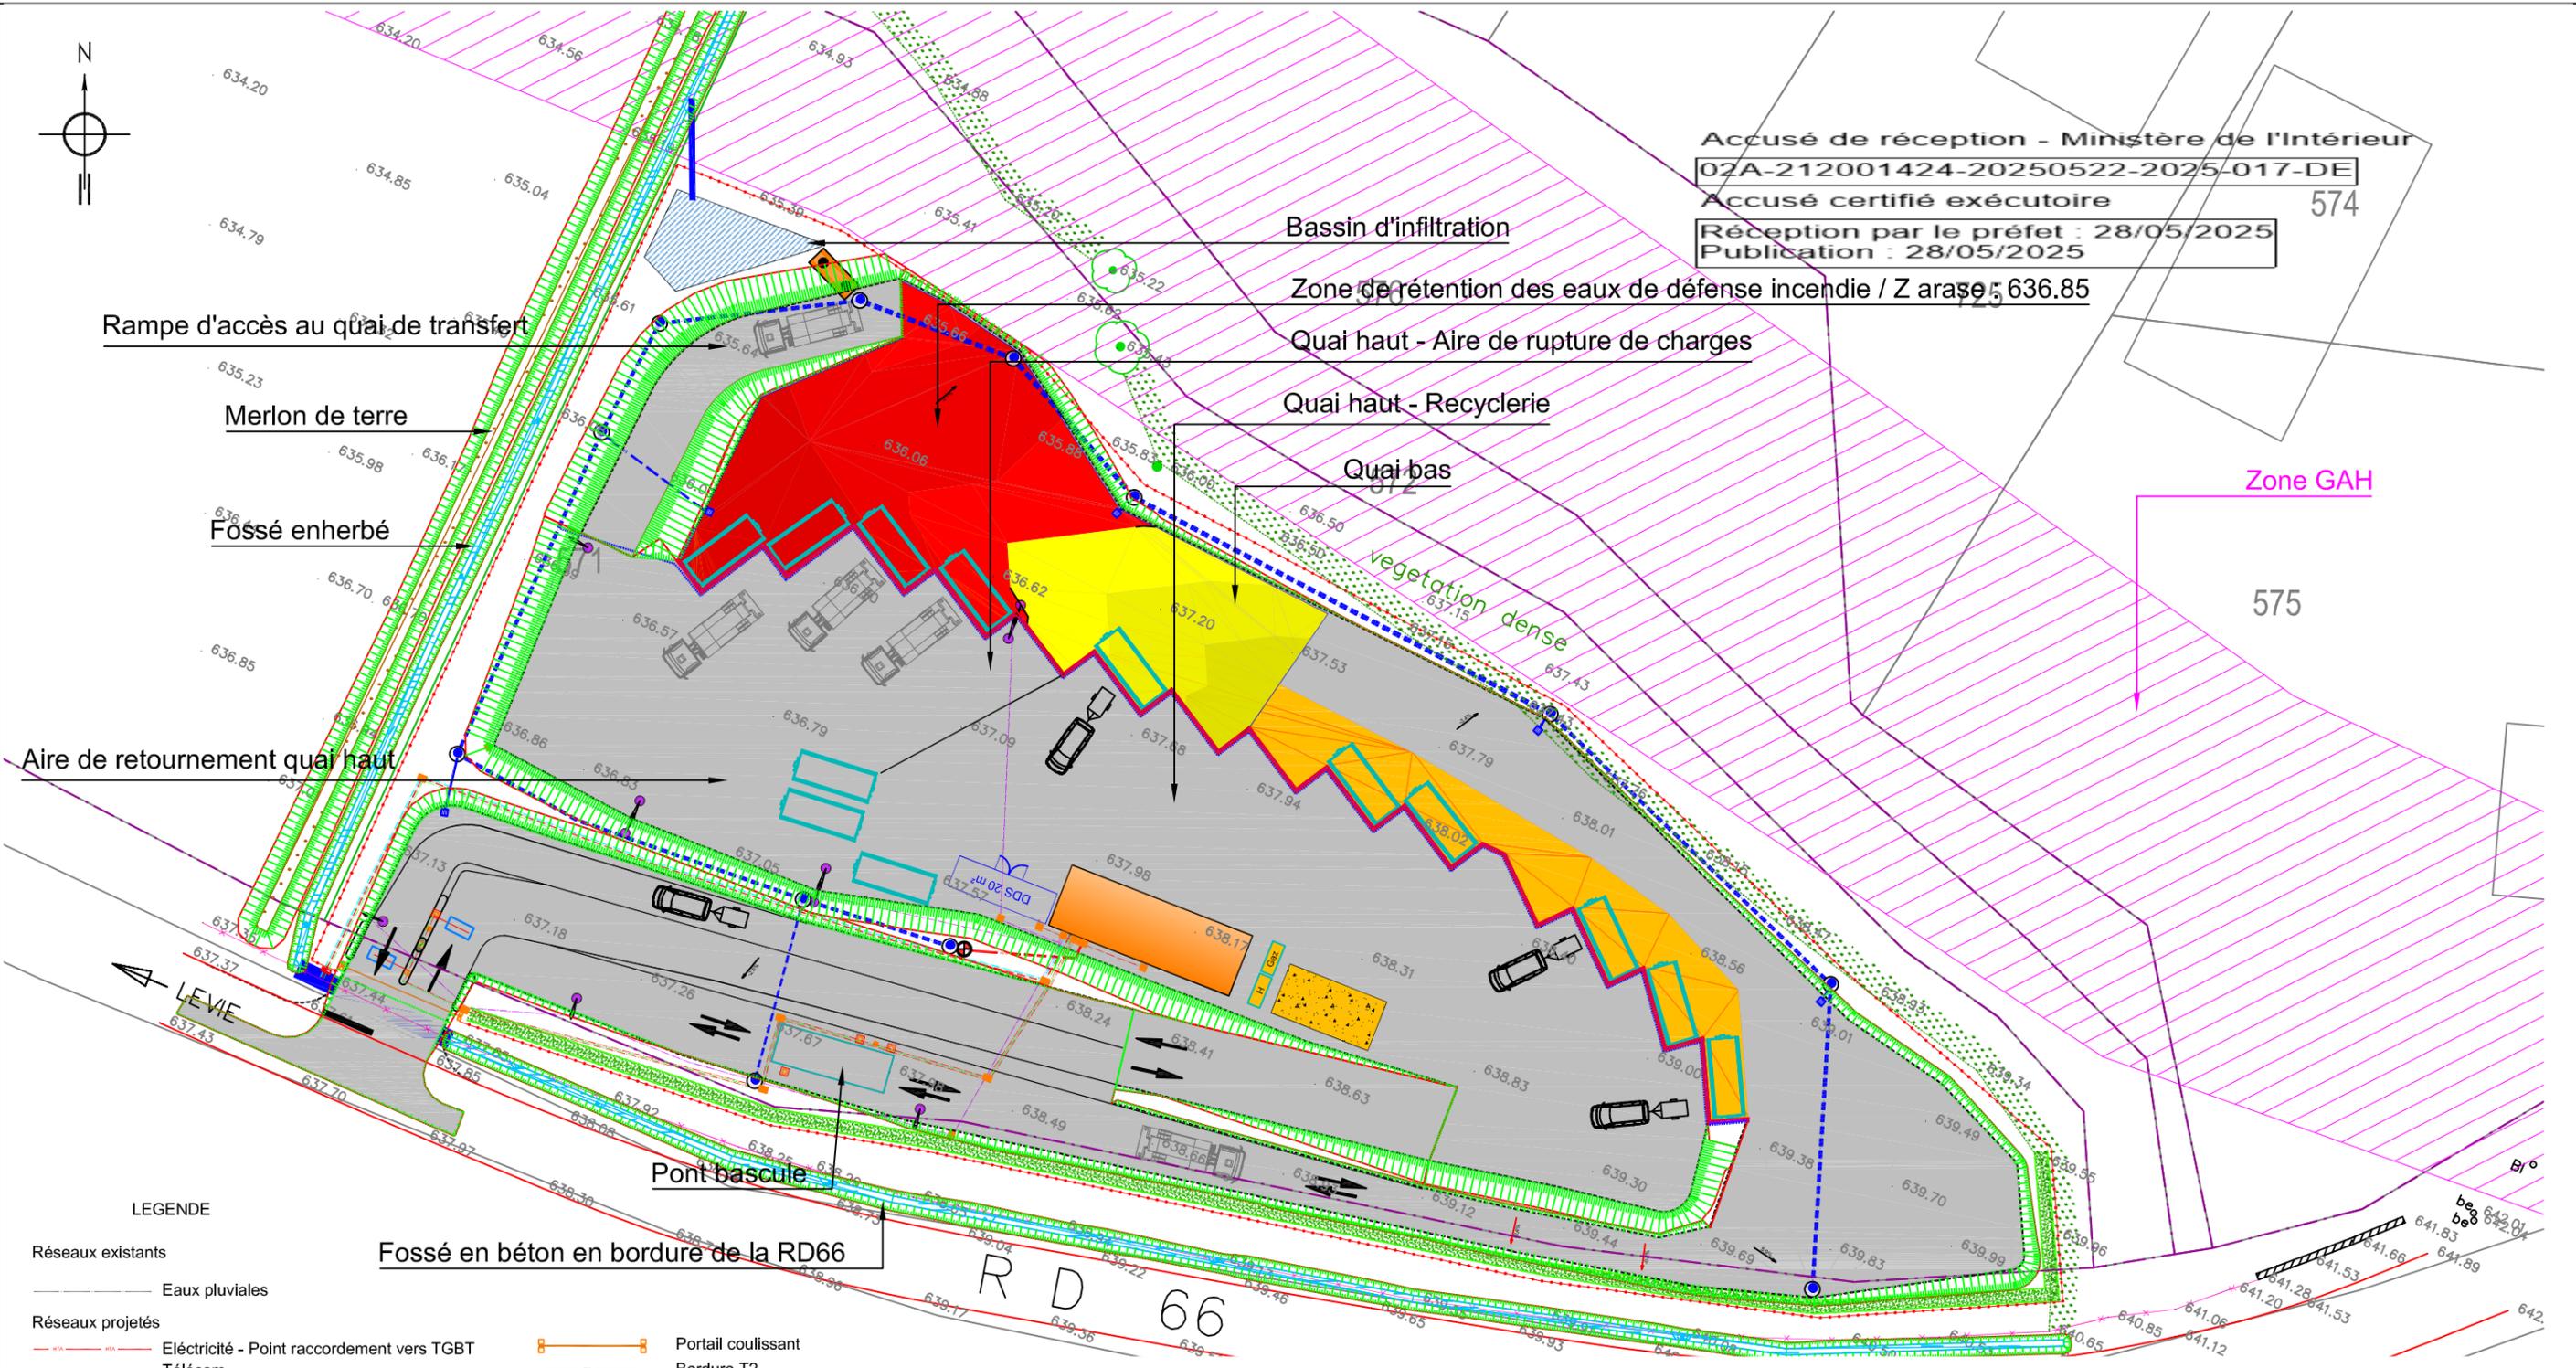

Accusé de réception - Ministère de l'Intérieur
 02A-212001424-20250522-2025-017-DE
 Accusé certifié exécutoire 574
 Réception par le préfet : 28/05/2025
 Publication : 28/05/2025



LEGENDE

- | | |
|-------------------|--|
| Réseaux existants | |
| | Eaux pluviales |
| Réseaux projetés | |
| | Électricité - Point raccordement vers TGBT |
| | Télécom |
| | Électricité |
| | Eclairage extérieur |
| | Télésurveillance - courant fort |
| | Télésurveillance - courant Faible |
| | Eaux pluviales |
| | Eaux usées |
| | Regard de visite + tampon ajouré |
| | Regard de visite + tampon ajouré |
| | Candélabre |
| | Portail coulissant |
| | Bordure T2 |
| | Mur de soutènement |
| | Clôture |
| | Nivellement projeté |
| | Création de voirie en structures lourdes |
| | Création de dalles en sous bennes |

phase :
PC
 réf. plan
1849-2018
Les plans de permis de construire ne constituent en aucune façon des plans d'exécution. Les points de niveaux sont donnés à titre indicatif.

SYNDICAT DE VALORISATION DES DECHETS MENAGERS DE CORSE
CONSTRUCTION D'UNE DECHETERIE CINICCIA 20170 LEVIE

PC2

Plan masse
 échelle(s) : 1/500
 date : 8/07/2019

sasu cabinet d'architecture
Pascal CARRILLO
 mail : pascalcarrillo@sfr.fr
 architecte dplg
 rue georges petit 07250 le pouzin
 tel : 04-75-85-97-27

