
Accusé de réception - Ministère de l'Intérieur

02A-212001424-20250522-2025-017-DE

Accusé certifié exécutoire

Réception par le préfet : 28/05/2025 Publication : 28/05/2025



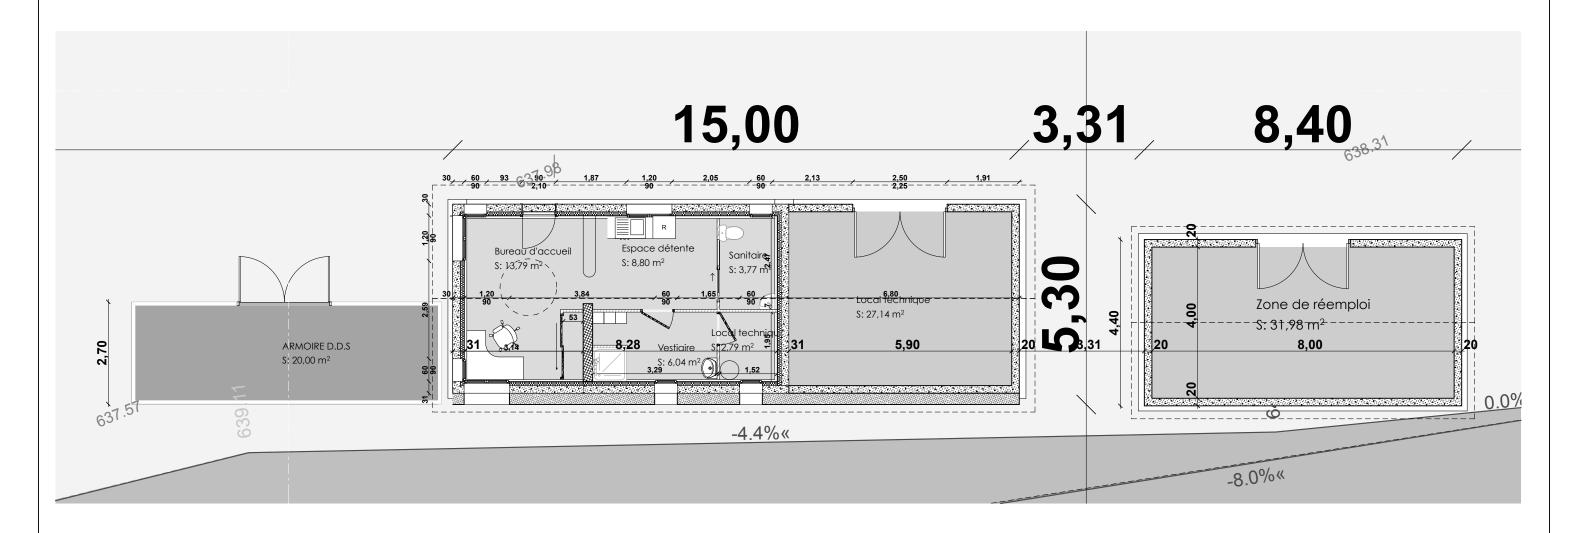

SYNDICAT DE VALORISATION DES DECHETS
MENAGERS DE CORSE
CONSTRUCTION D'UNE DECHETERIE
CINICCIA 20170 LEVIE



Plan Bâtiments

Pascal
CARRILLO
mail: pascalcarrillo@sfr.fr
architecte dplg



échelle(s): 1:100 date: 8/07/2019 rue georges petit 07250 le pouzin

etit 07250 le pouzin tel : 04-75-85-97-27