

Accusé de réception - Ministère de l'Intérieur


02A-212001424-20250522-2025-017-DE

Accusé certifié exécutoire

Réception par le préfet : 28/05/2025

Publication : 28/05/2025

Coupé AA

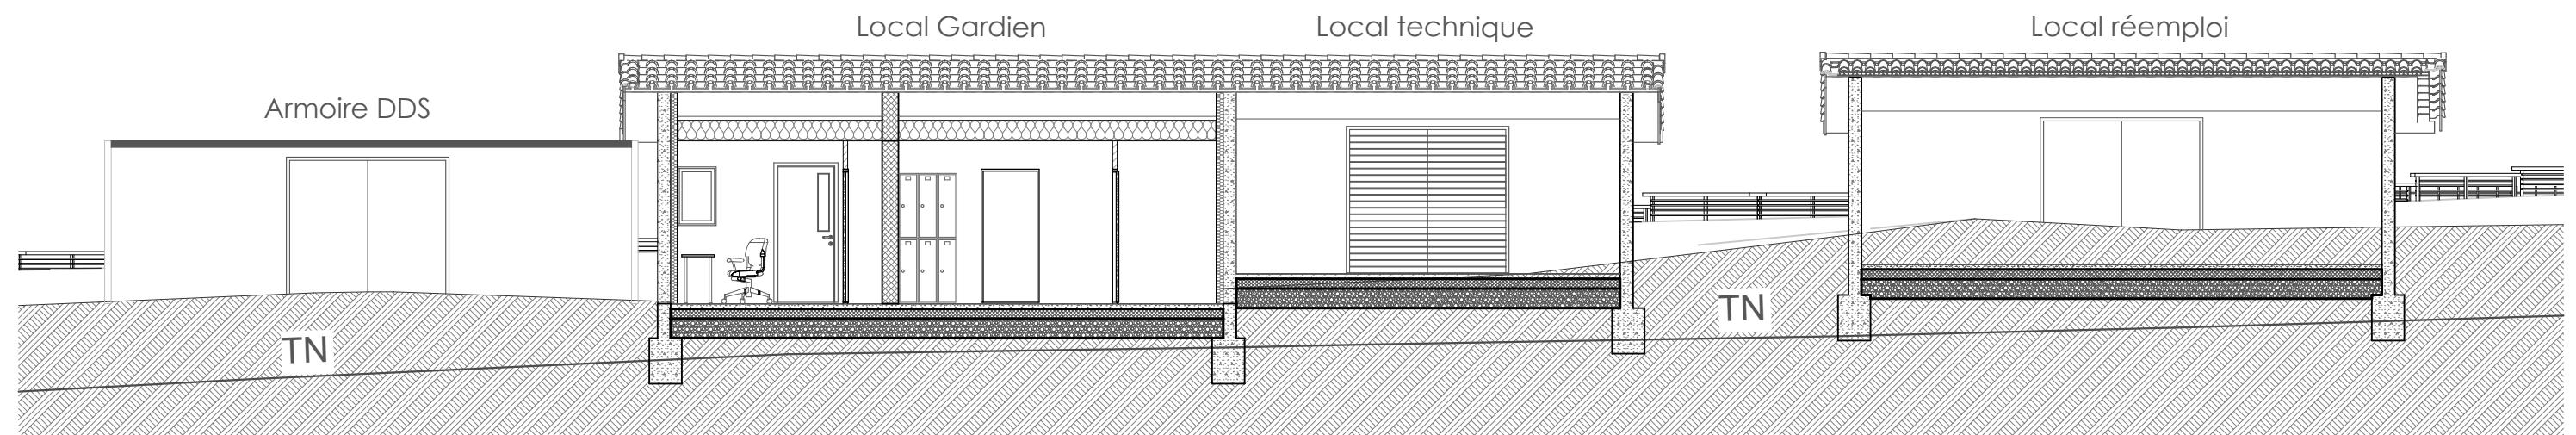

Coupé BB

phase :  
**PC**

réf. plan  
**1849-2018**

Les plans de permis de construire ne constituent en aucune façon des plans d'exécution. Les points de niveaux sont donnés à titre indicatif.

**SYNDICAT DE VALORISATION DES DECHETS  
MENAGERS DE CORSE  
CONSTRUCTION D'UNE DECHETERIE  
CINICCIÀ 20170 LEVIE**

**PC3**

## Coupes sur bâtiment

échelle(s) : 1:100

date : 8/07/2019

sasu cabinet d'architecture  
**Pascal CARRILLO**  
mail : pascalcarrillo@sfr.fr  
architecte dipl  
rue georges petit 07250 le pouzin  
tel : 04-75-85-97-27

