


Accusé de réception - Ministère de l'Intérieur

02A-212001424-20250522-2025-017-DE

Accusé certifié exécutoire

Réception par le préfet : 28/05/2025

Publication : 28/05/2025

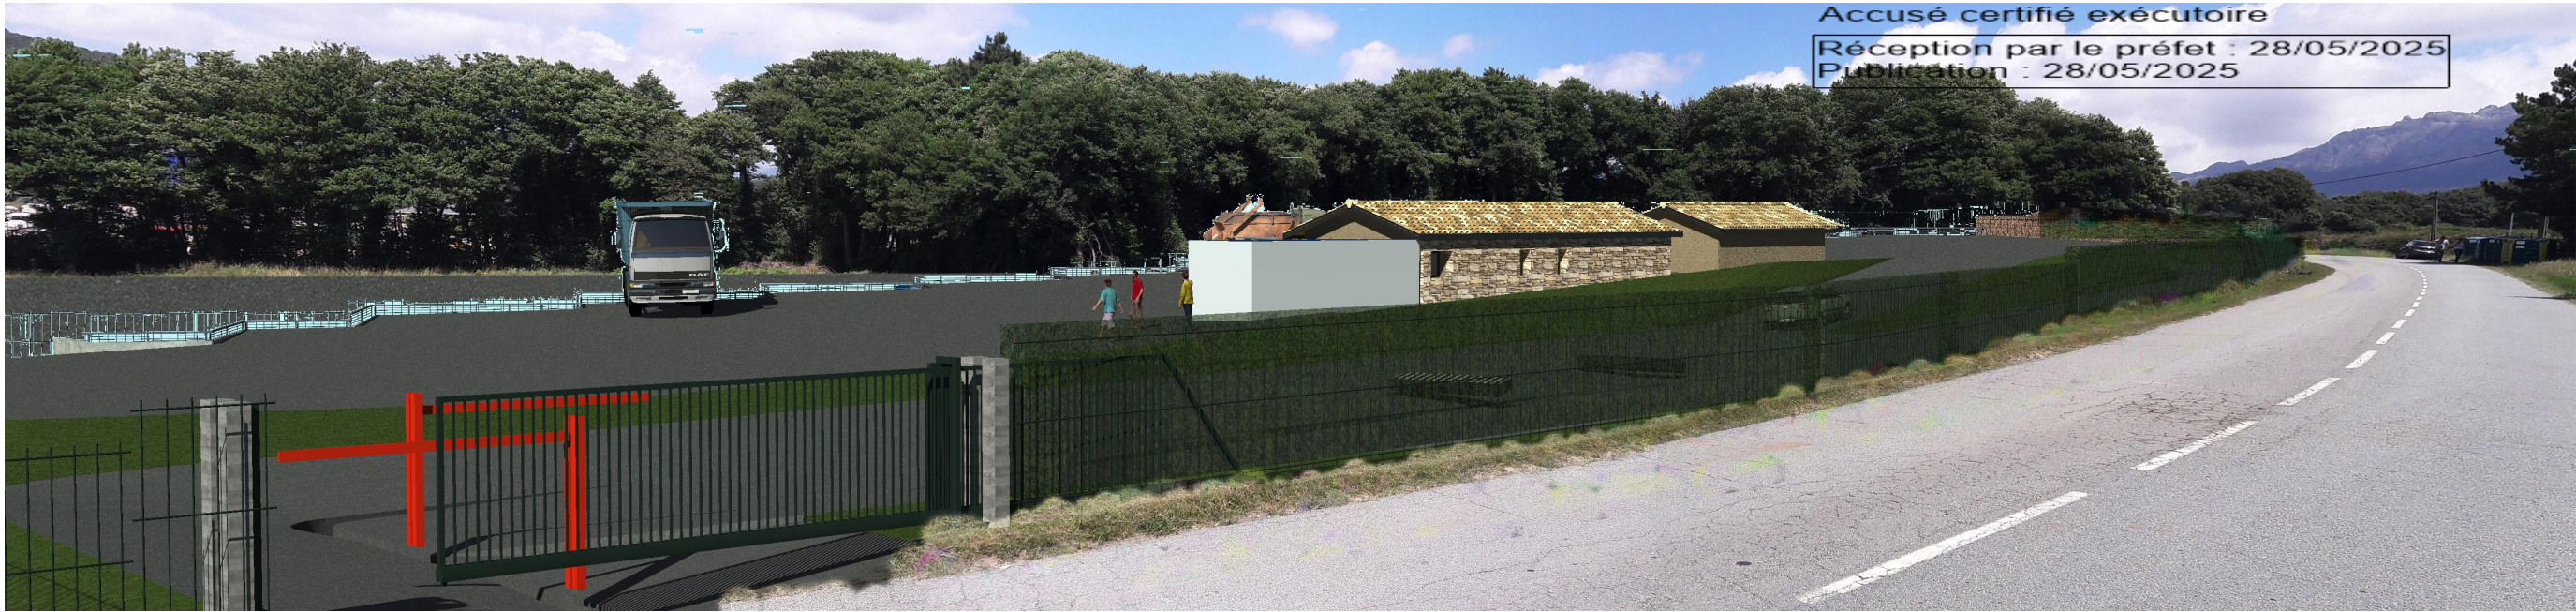

phase :

PC

réf. plan

1849-2018

Les plans de permis de construire ne constituent en aucune façon des plans d'exécution. Les points de niveaux sont donnés à titre indicatif.

SYNDICAT DE VALORISATION DES DECHETS  
MENAGERS DE CORSE  
CONSTRUCTION D'UNE DECHETERIE  
CINICCIA 20170 LEVIE

PC6

Perspectives  
intégration au site

échelle(s): 1:4,64, 1:2,30

date : 8/07/2019

sasu cabinet d'architecture

Pascal  
CARRILLO

mail : pascalcarrillo@sfr.fr

rue georges petit 07250 le pouzin

architecte dplg



tel : 04-75-85-97-27