


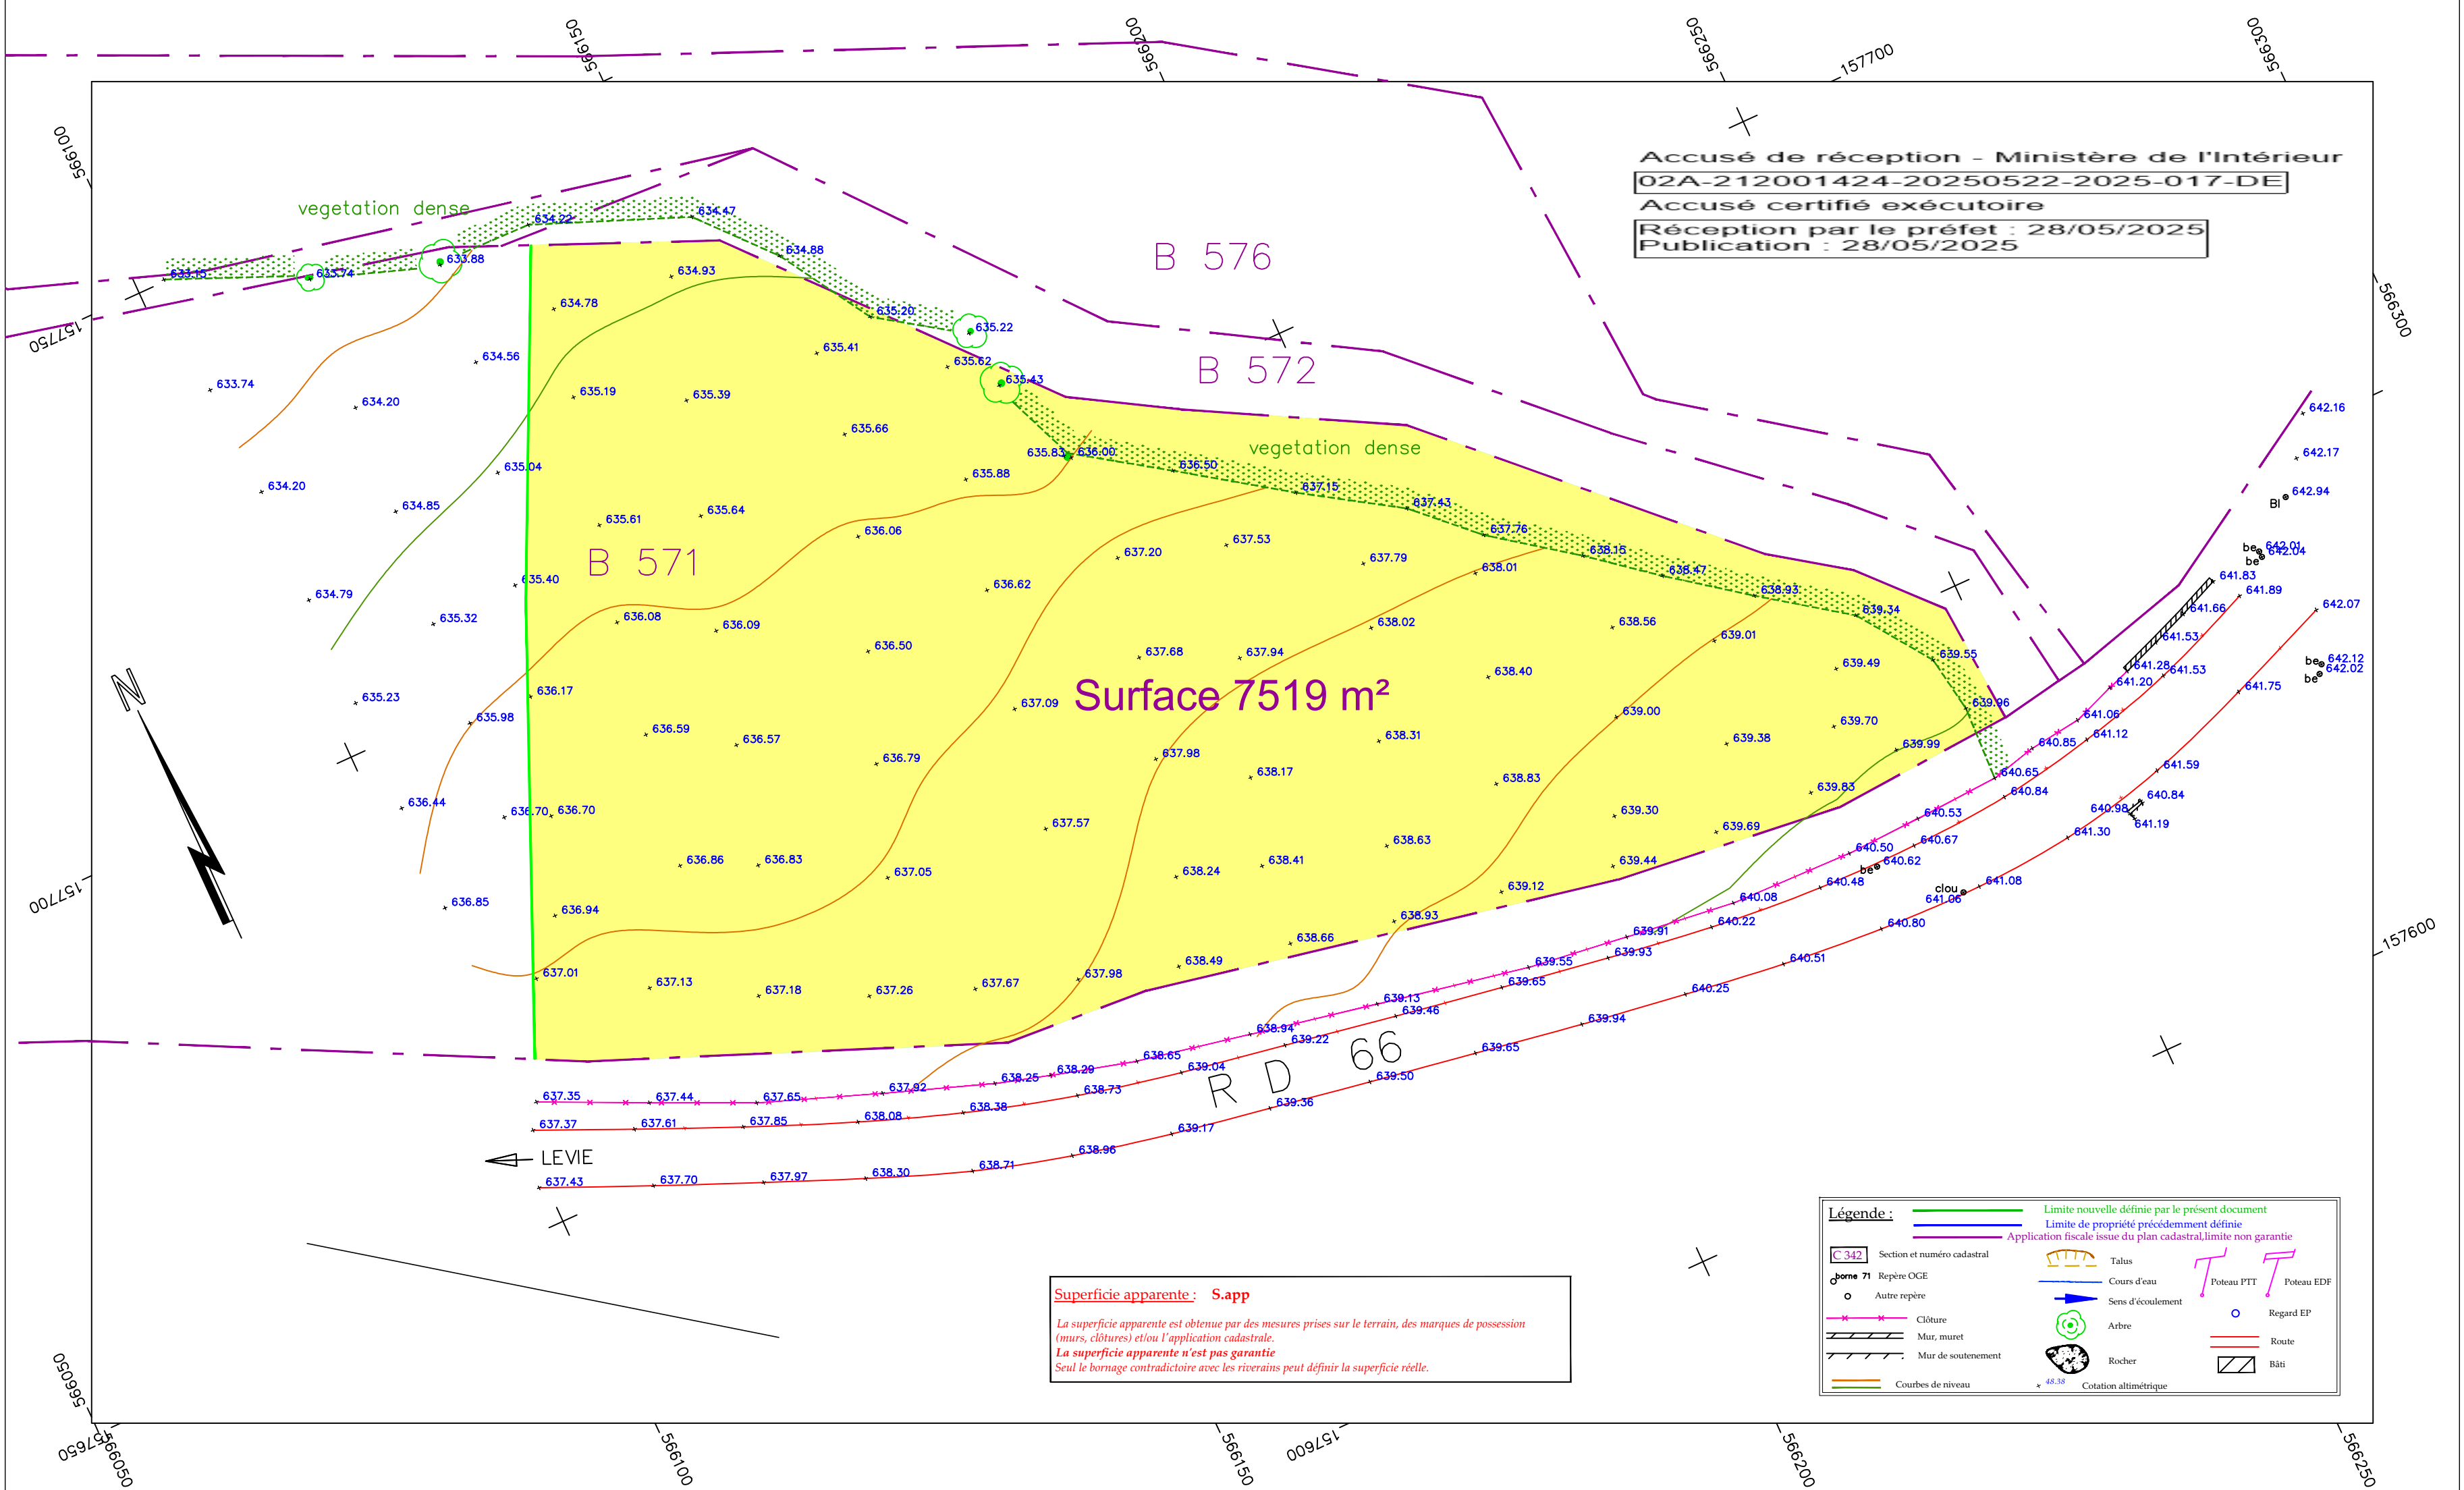

Accusé de réception - Ministère de l'Intérieur
02A-212001424-20250522-2025-017-DE
Accusé certifié exécutoire
Réception par le préfet : 28/05/2025
Publication : 28/05/2025

Surface 7519 m²

Superficie apparente : S.app
*La superficie apparente est obtenue par des mesures prises sur le terrain, des marques de possession (murs, clôtures) et/ou l'application cadastrale.
La superficie apparente n'est pas garantie
Seul le bornage contradictoire avec les riverains peut définir la superficie réelle.*

Légende :

	Limite nouvelle définie par le présent document
	Limite de propriété précédemment définie
	Application fiscale issue du plan cadastral, limite non garantie
	Section et numéro cadastral
	Repère OGE
	Autre repère
	Clôture
	Mur, muret
	Mur de soutènement
	Courbes de niveau
	Talus
	Cours d'eau
	Sens d'écoulement
	Arbre
	Rocher
	Poteau PTT
	Poteau EDF
	Regard EP
	Route
	Bâti
	Cotation altimétrique